


stocznica drzwi

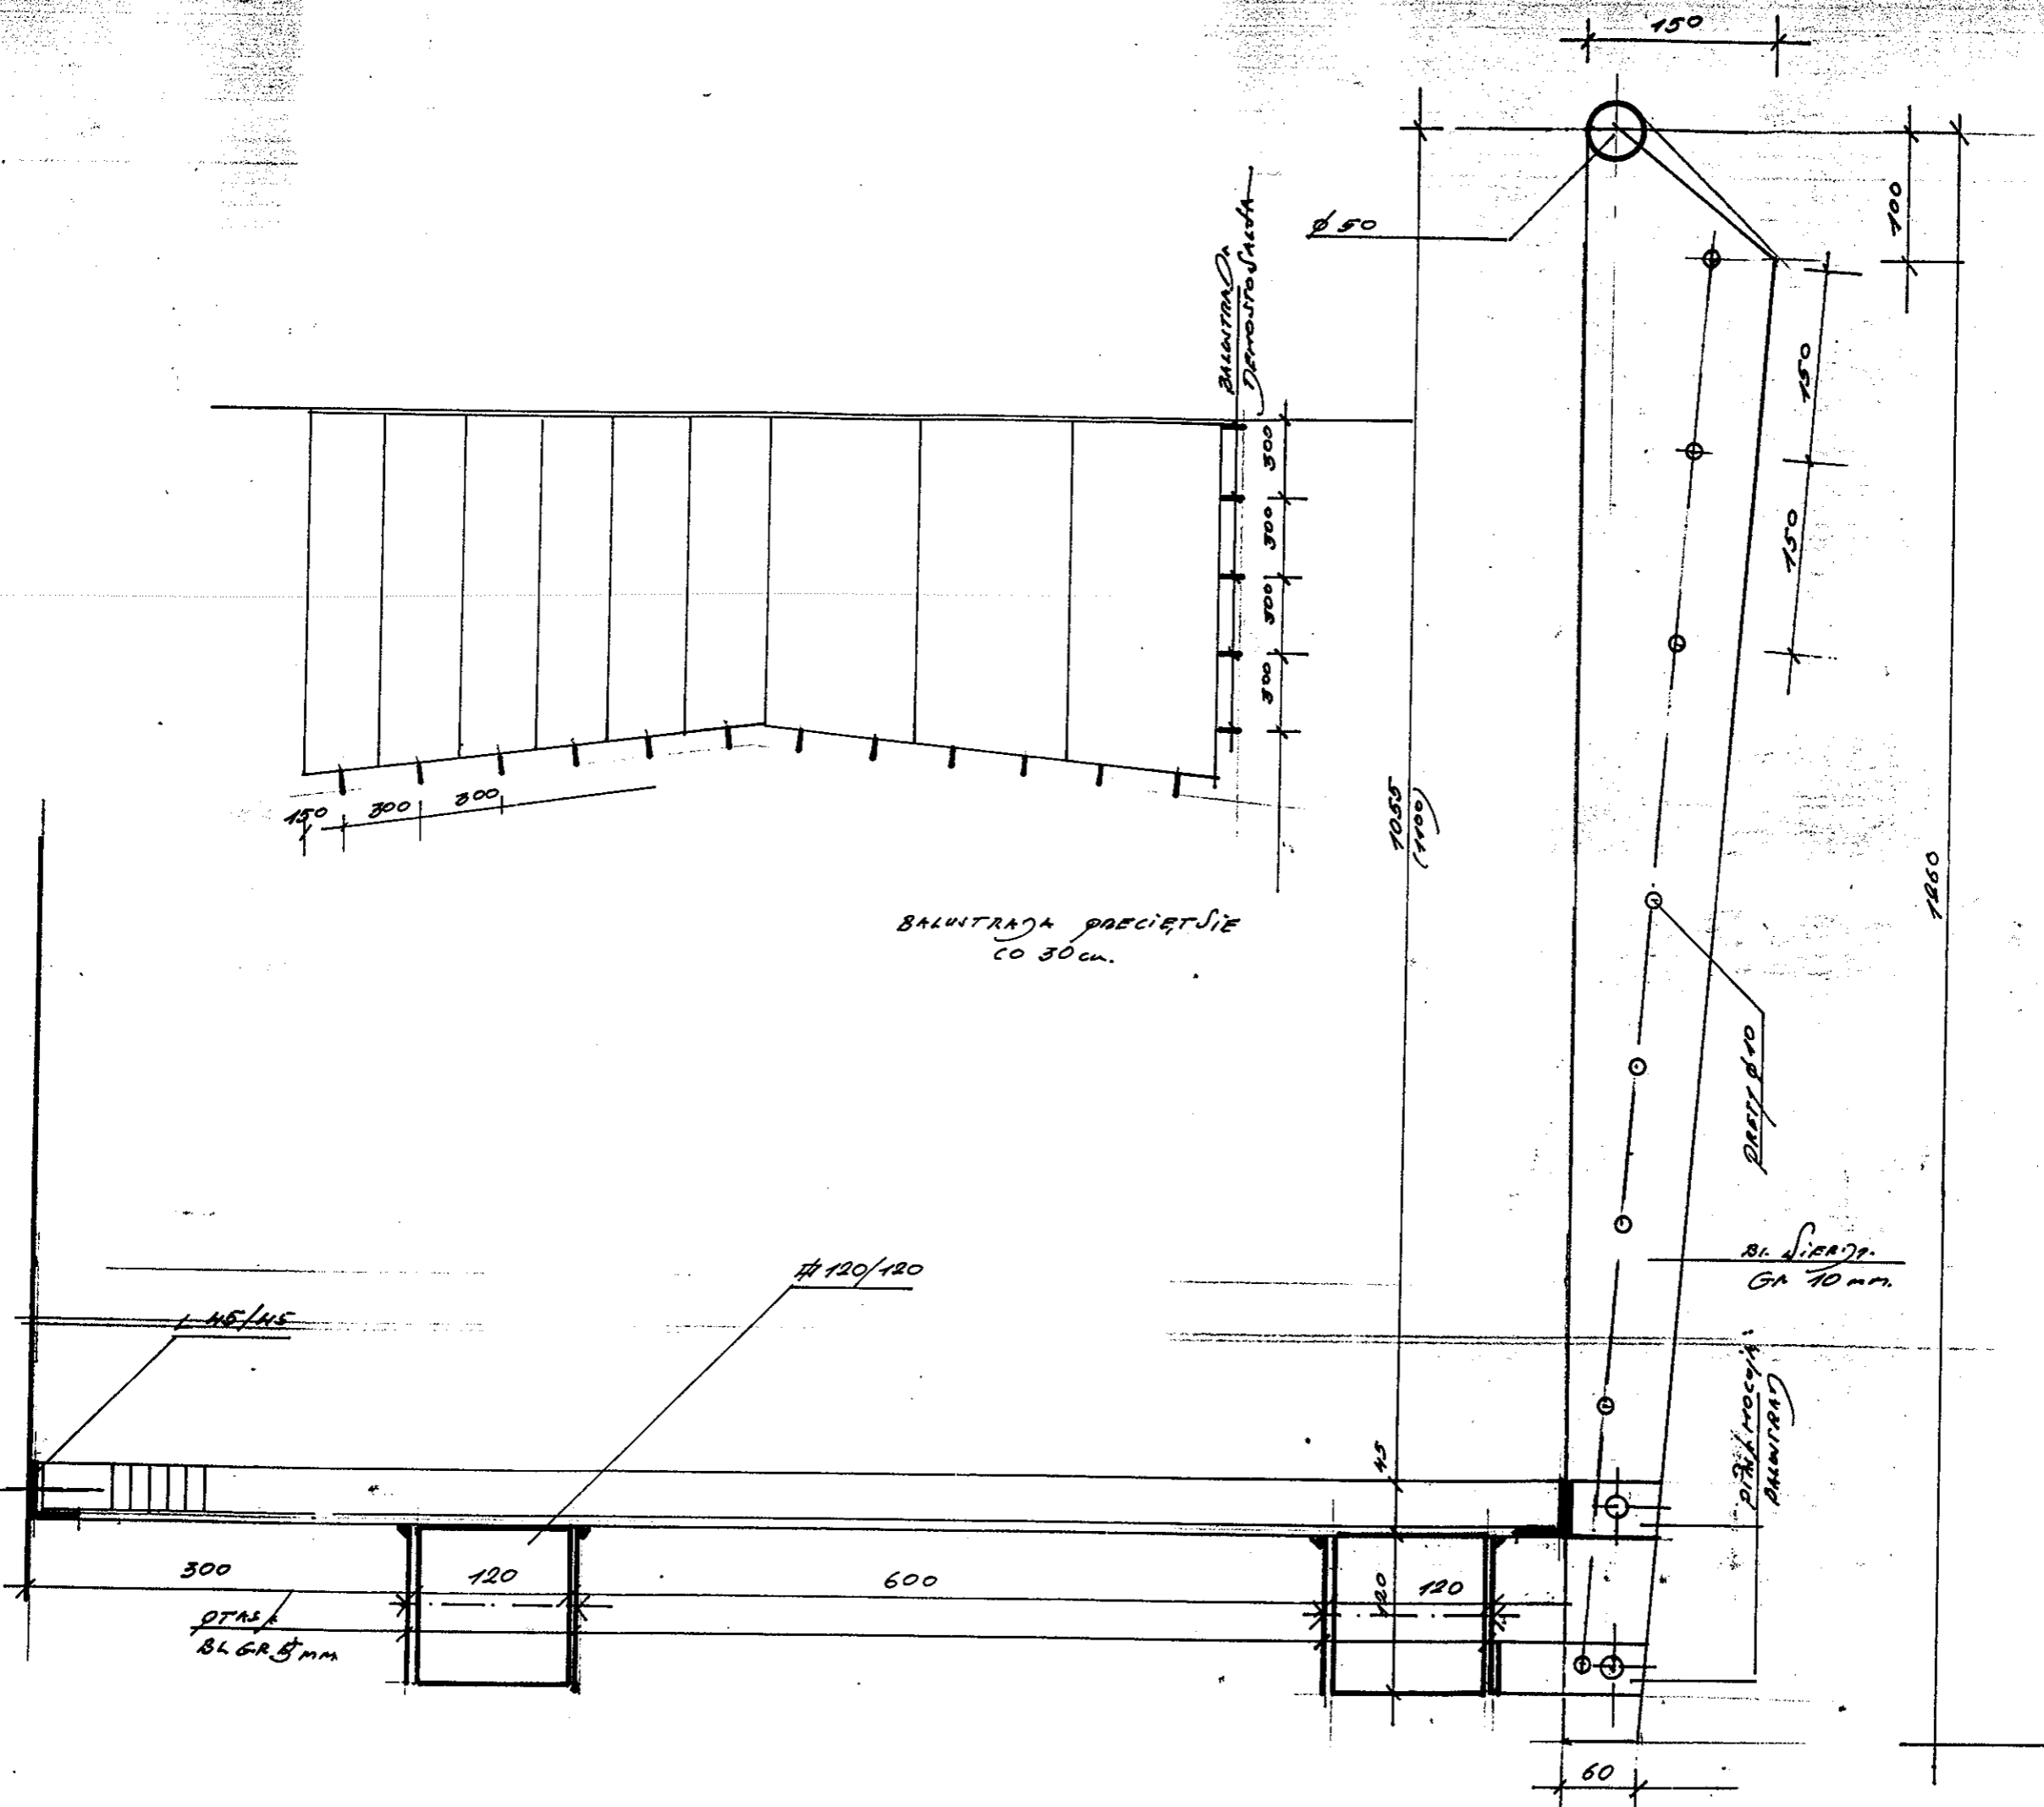

BALUSTRADA PRZECIETNIE
CO 30cm.

BALUSTRADA
DEMONTOWALNA

PRZET 40

BL. SIERPI.
GA 70mm.

BL. GR. 5mm

L 45/45

120/120

OTAS
BL GR. 5mm

150

700

150
150

1055
(1100)

1860

45

300

120

600

120

120

60